


# SZEREG I

## BUDYNEK 3

### LOKAL 2

ul. Jana Olbrachta  
63-000 Środa Wielkopolska

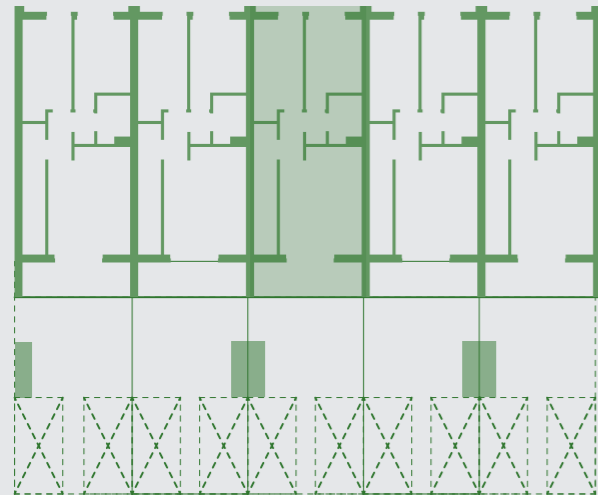

Nr	Pomieszczenie	m <sup>2</sup>
2.2.1	Wiatrołap	3,67m <sup>2</sup>
2.2.2	Komunikacja	4,81m <sup>2</sup>
2.2.3	Łazienka	3,94m <sup>2</sup>
2.2.4	Sypialnia	12,52m <sup>2</sup>
2.2.5	Sypialnia	11,77m <sup>2</sup>
2.2.6	Salon + kuchnia	22,71m <sup>2</sup>
<b>Pow. użytkowa lokalu 2</b>		<b>59,42m<sup>2</sup></b>
<b>Balkon</b>		<b>10,08m<sup>2</sup></b>


Powierzchnia mieszkania liczona wg normy PN-ISO 9836:2015-12



# Nowa ŚRODA

Niniejsze dane są poglądowe i mogą odbiegać od ostatecznej realizacji  
Ze względu na naturalne ukształtowanie terenu wejście do lokalu może różnić się liczbą stopni

RZUT PODDASZA

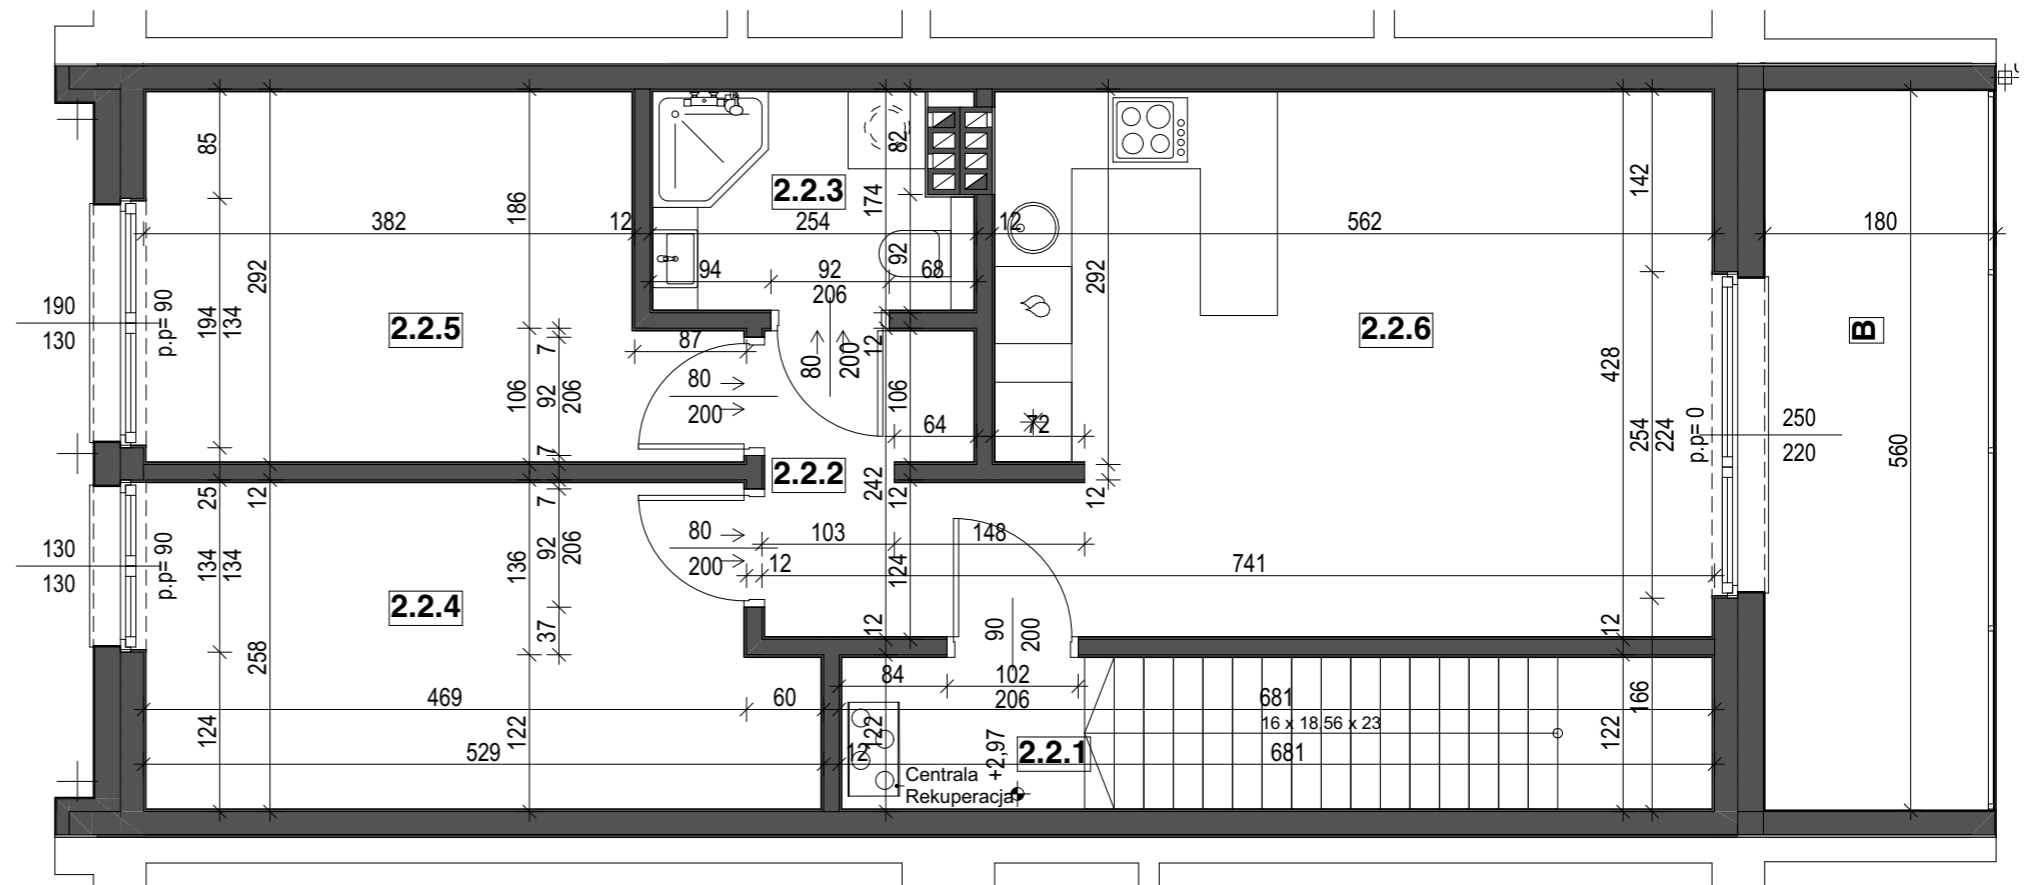

RZUT PARTERU - WEJŚCIE DO LOKALU

