


SZEREG I

BUDYNEK 4

LOKAL 2

ul. Jana Olbrachta
63-000 Środa Wielkopolska

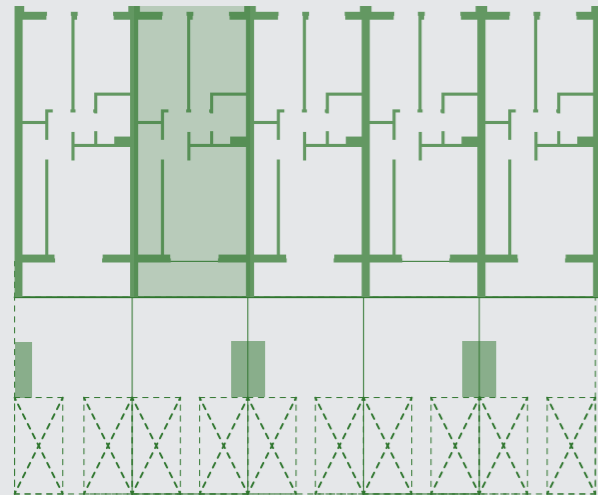

| Nr | Pomieszczenie | m ² |
|-------------------------------|-----------------|---------------------------|
| 2.2.1 | Wiatrołap | 3,67m ² |
| 2.2.2 | Komunikacja | 4,81m ² |
| 2.2.3 | Łazienka | 3,94m ² |
| 2.2.4 | Sypialnia | 12,52m ² |
| 2.2.5 | Sypialnia | 11,77m ² |
| 2.2.6 | Salon + kuchnia | 22,71m ² |
| Pow. użytkowa lokalu 2 | | 59,42m² |
| Balkon | | 10,08m² |


Powierzchnia mieszkania liczona wg normy PN-ISO 9836:2015-12



Nowa ŚRODA

Niniejsze dane są poglądowe i mogą odbiegać od ostatecznej realizacji
Ze względu na naturalne ukształtowanie terenu wejście do lokalu może różnić się liczbą stopni

RZUT PODDASZA

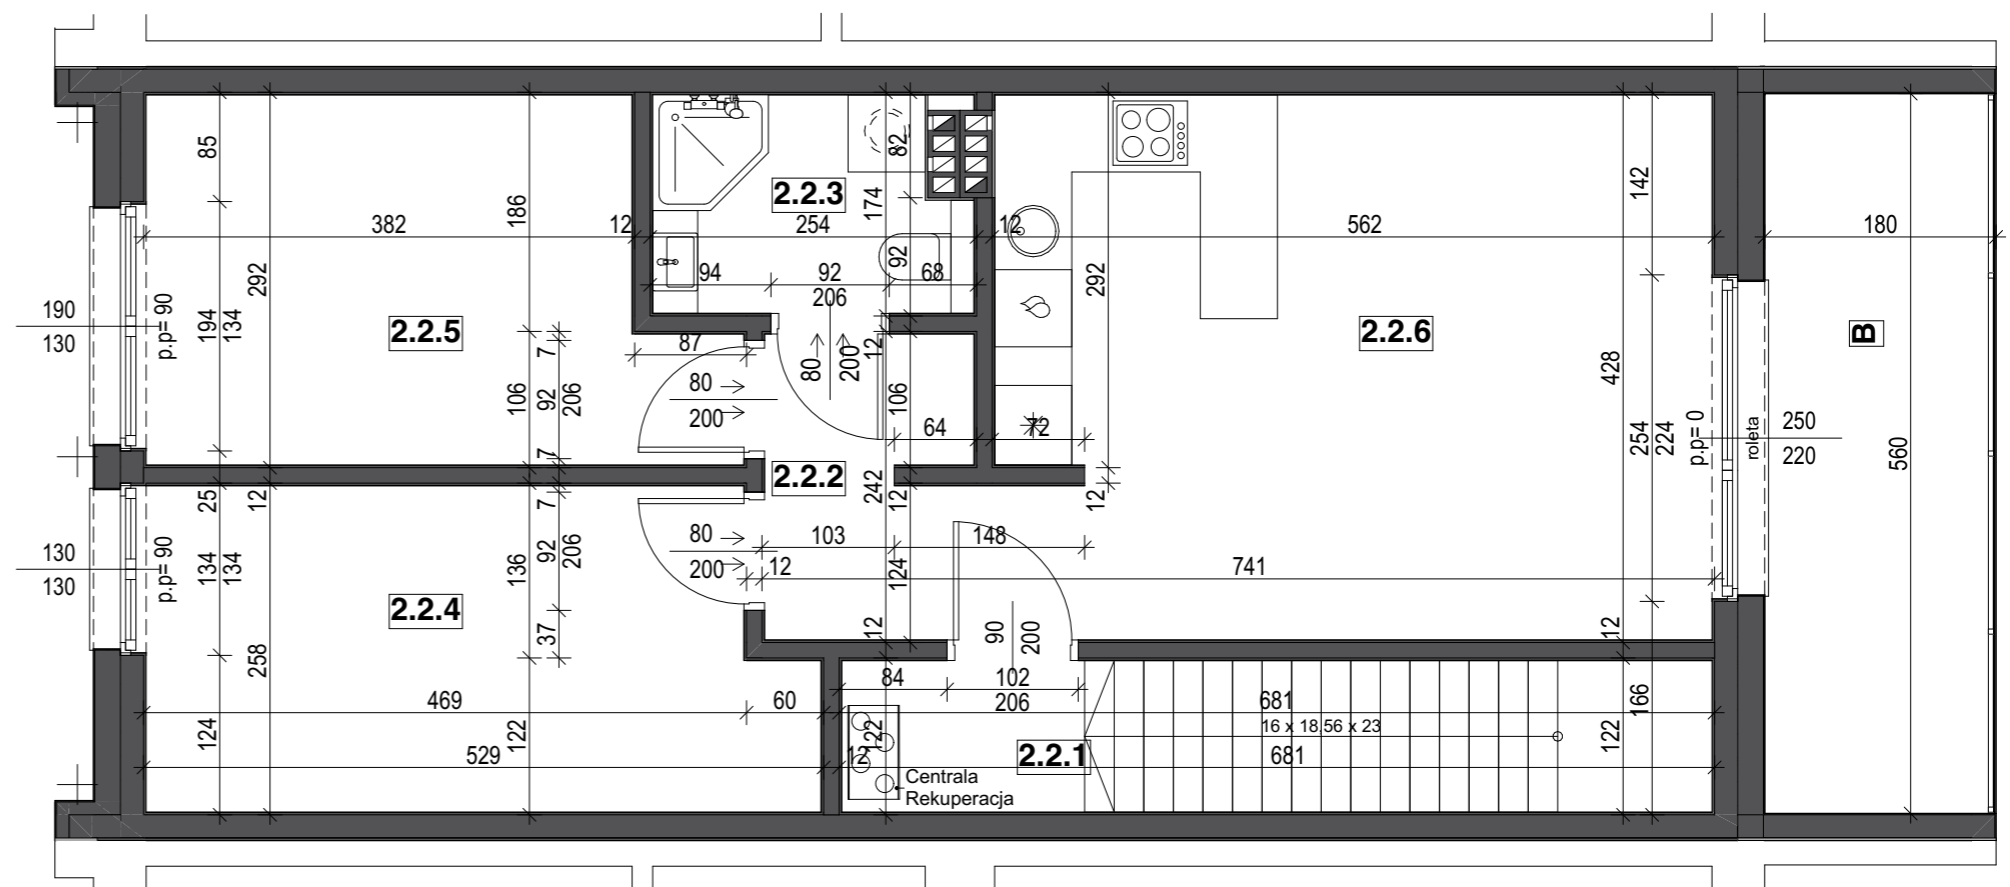

RZUT PARTERU - WEJŚCIE DO LOKALU

